


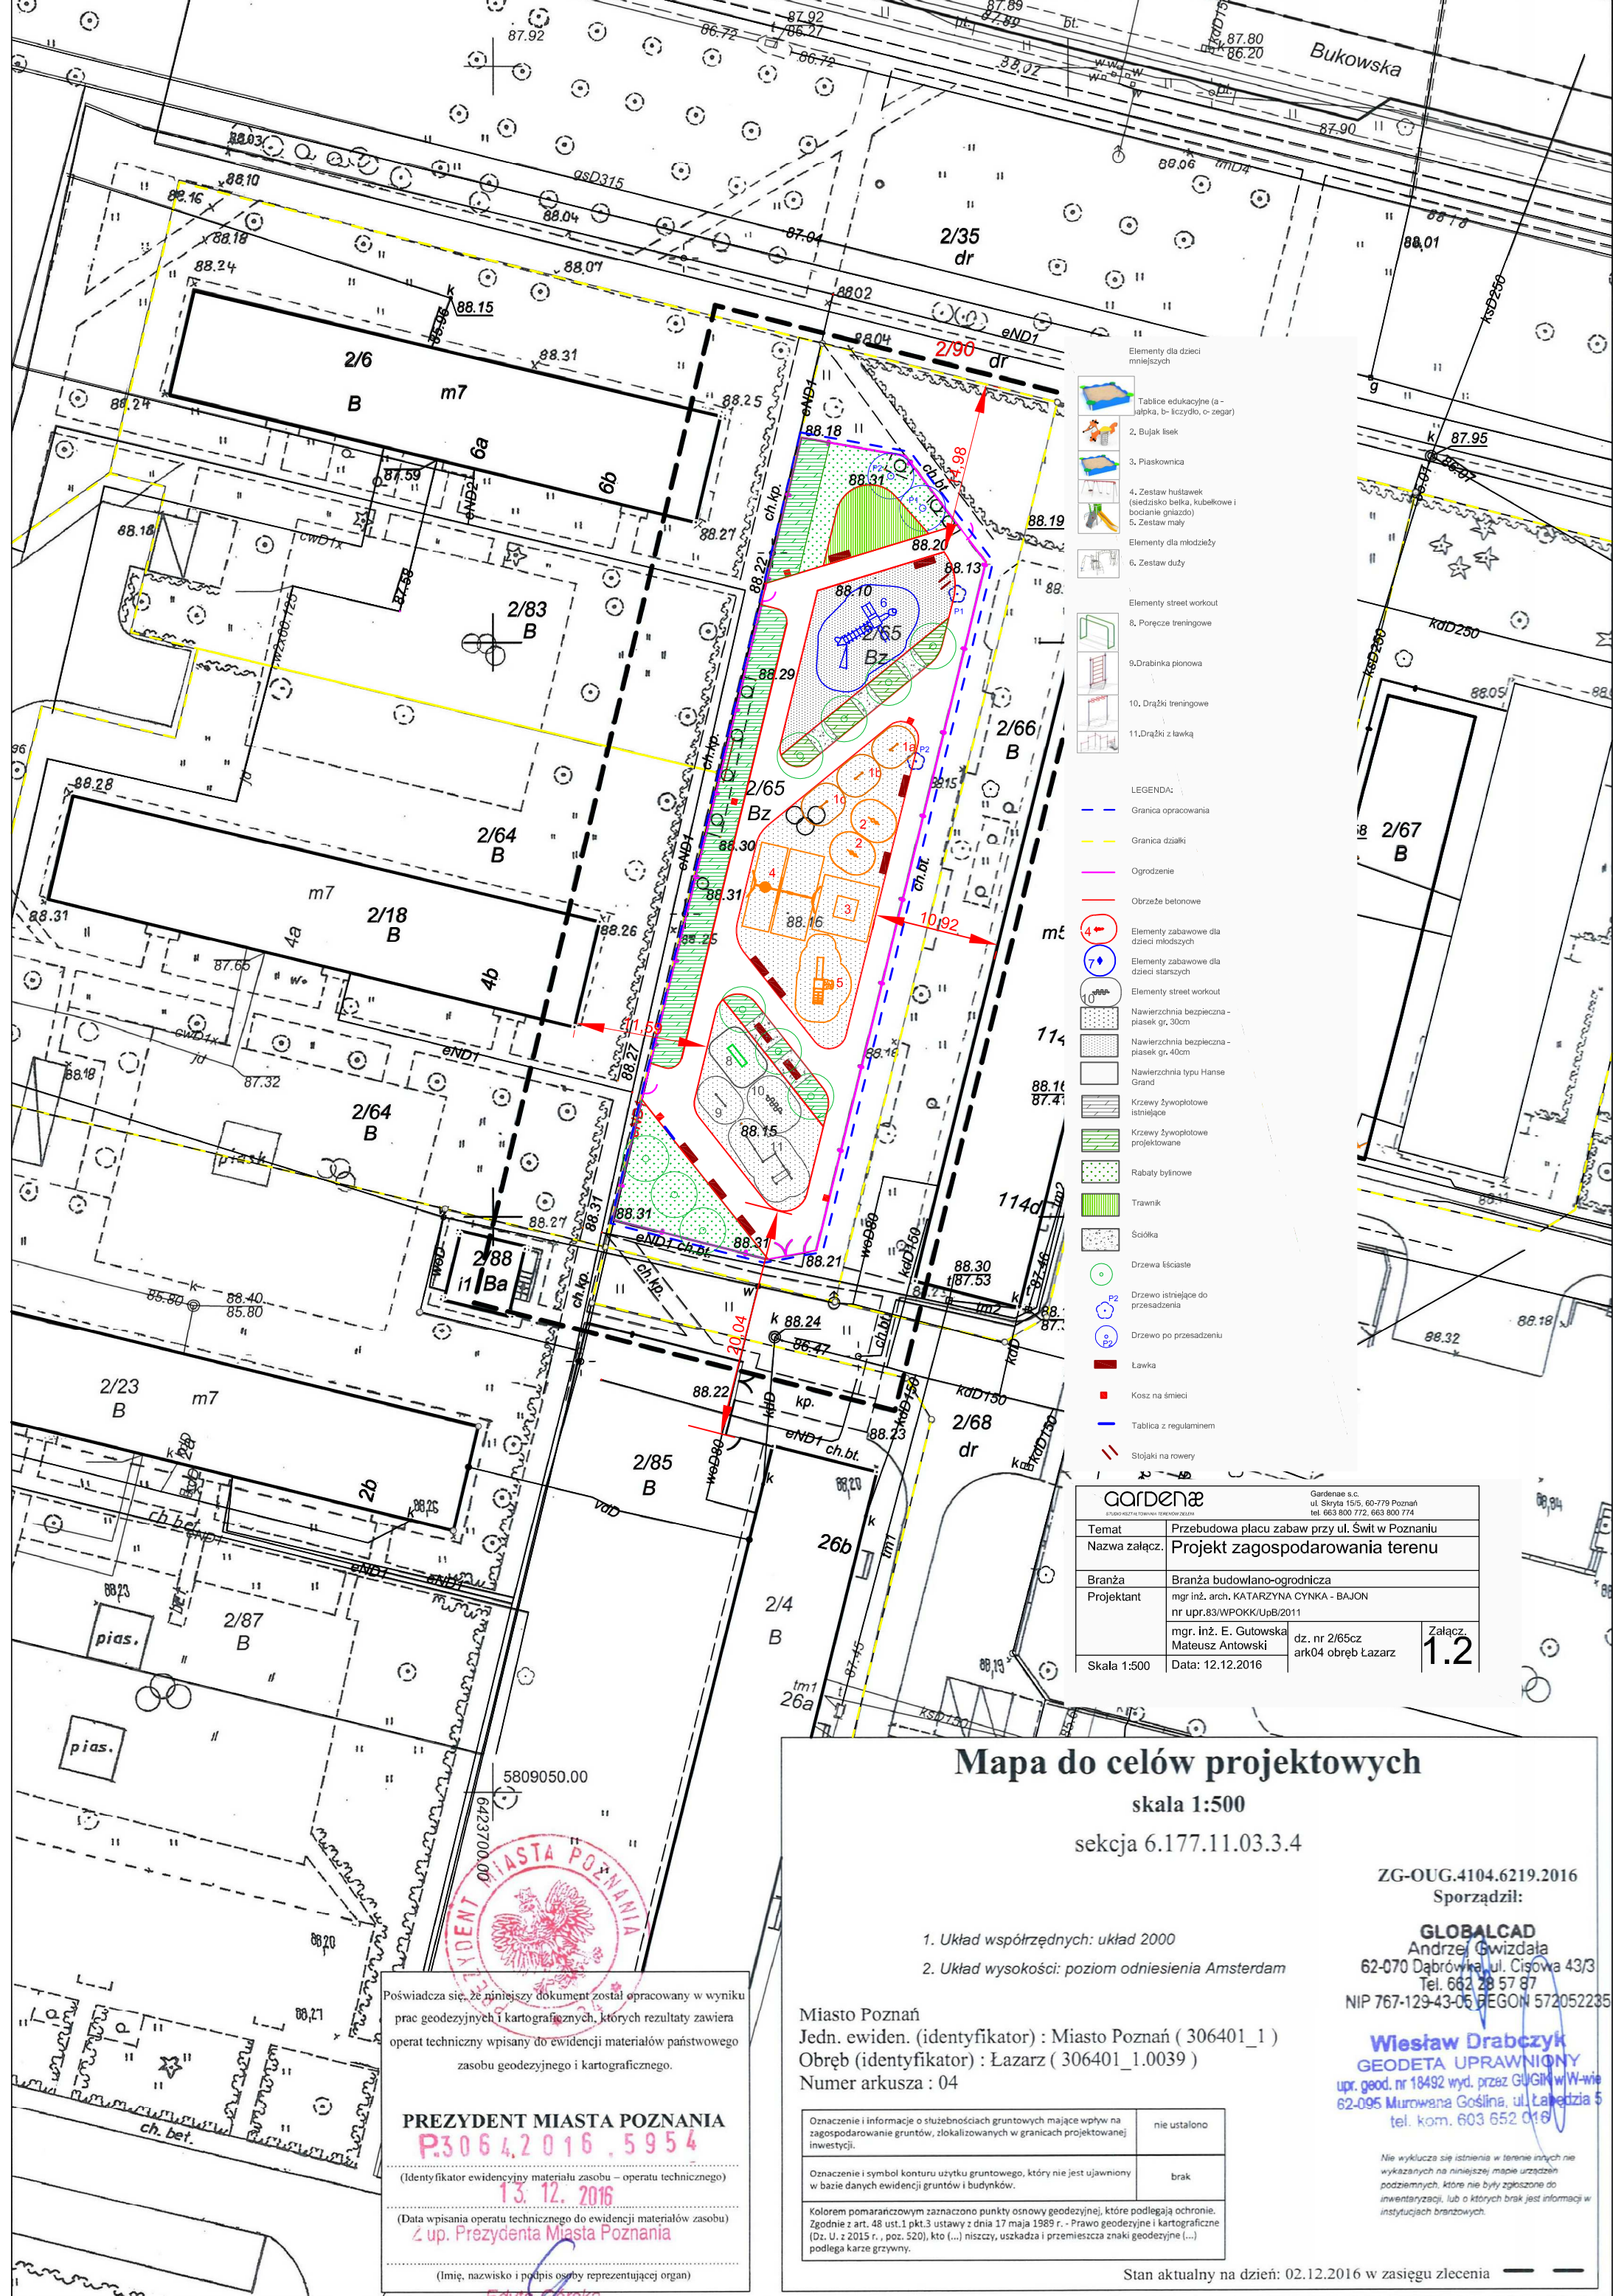

- Elementy dla dzieci mniejszych
- 1. Tablice edukacyjne (a - alfabet, b - liczby, c - zegar)
 - 2. Bujak linowy
 - 3. Piaskownica
 - 4. Zestaw huśtawek (siedzisko belka, kubelkowe i boczanie gniazdo)
 - 5. Zestaw mały
- Elementy dla młodzieży
- 6. Zestaw duży
- Elementy street workout
- 8. Poręcze treningowe
 - 9. Drabinka pionowa
 - 10. Drążki treningowe
 - 11. Drążki z ławką
- LEGENDA:
- Granica opracowania
 - Granica działki
 - Ogrodzenie
 - Obrzeże betonowe
 - Elementy zabawowe dla dzieci młodszych
 - Elementy zabawowe dla dzieci starszych
 - Elementy street workout
 - Nawierzchnia bezpieczna - piasek gr. 30cm
 - Nawierzchnia bezpieczna - piasek gr. 40cm
 - Nawierzchnia typu Hanse Grand
 - Krzewy żywopłotowe istniejące
 - Krzewy żywopłotowe projektowane
 - Rabaty bylinowe
 - Trawnik
 - Ścieżka
 - Drzewa liściaste
 - Drzewo istniejące do przesadzenia
 - Drzewo po przesadzeniu
 - Ławka
 - Kosz na śmieci
 - Tablica z regulaminem
 - Stojaki na rowery

GARDENÆ			
Gardena s.c. ul. Skrzyta 15/5, 60-779 Poznań tel. 663 800 772, 663 800 774			
Temat	Przebudowa placu zabaw przy ul. Św. w Poznaniu		
Nazwa załącz.	Projekt zagospodarowania terenu		
Branża	Branża budowlano-ogrodnicza		
Projektant	mgr inż. arch. KATARZYNA CYNKA - BAJON nr upr.83/WPOKK/UpB/2011		
	mgr inż. E. Gutowska Mateusz Antowski	dz. nr 2/65cz ark04 obręb Łazarz	Załącz. 1.2
Skala 1:500	Data: 12.12.2016		

Mapa do celów projektowych

skala 1:500

sekcja 6.177.11.03.3.4

ZG-OUG.4104.6219.2016
Sporządził:

GLOBALCAD
Andrzej Gwizdała
62-070 Dąbrówka, ul. Cisowa 43/3
Tel. 662 28 57 87
NIP 767-129-43-05 REGON 572052235

Wiesław Drabczyk
GEODETA UPRAWNIONY
upr. geod. nr 18492 wyd. przez GUGiW w W-wie
62-095 Murwanowa Goślina, ul. Łąka 5
tel. kom. 603 652 016

1. Układ współrzędnych: układ 2000
2. Układ wysokości: poziom odniesienia Amsterdam

Miasto Poznań
Jedn. ewiden. (identyfikator) : Miasto Poznań (306401_1)
Obręb (identyfikator) : Łazarz (306401_1.0039)
Numer arkusza : 04

Oznaczenie i informacje o służebnościach gruntowych mające wpływ na zagospodarowanie gruntów, zlokalizowanych w granicach projektowanej inwestycji.	nie ustalono
Oznaczenie i symbol konturu użytku gruntowego, który nie jest ujawniony w bazie danych ewidencji gruntów i budynków.	brak
Kolorem pomarańczowym zaznaczono punkty osnowy geodezyjnej, które podlegają ochronie. Zgodnie z art. 48 ust.1 pkt.3 ustawy z dnia 17 maja 1989 r. - Prawo geodezyjne i kartograficzne (Dz. U. z 2015 r., poz. 520), kto (...) niszczy, uszkadza i przemieszcza znaki geodezyjne (...) podlega karze grzywny.	

Stan aktualny na dzień: 02.12.2016 w zasięgu zlecenia

Poświadczam, że niniejszy dokument został opracowany w wyniku prac geodezyjnych i kartograficznych, których rezultaty zawiera operat techniczny wpisany do ewidencji materiałów państwowego zasobu geodezyjnego i kartograficznego.

PREZYDENT MIASTA POZNANIA
P3064.2016.5954

(Identyfikator ewidencyjny materiału zasobu – operatu technicznego)
13.12.2016

(Data wpisania operatu technicznego do ewidencji materiałów zasobu)

z up. Prezydenta Miasta Poznania

(Imię, nazwisko i podpis osoby reprezentującej organ)

Edyta Górska