


# „Światlicowo-biblioteczny raj” – planowane powiększenie istniejącego budynku.

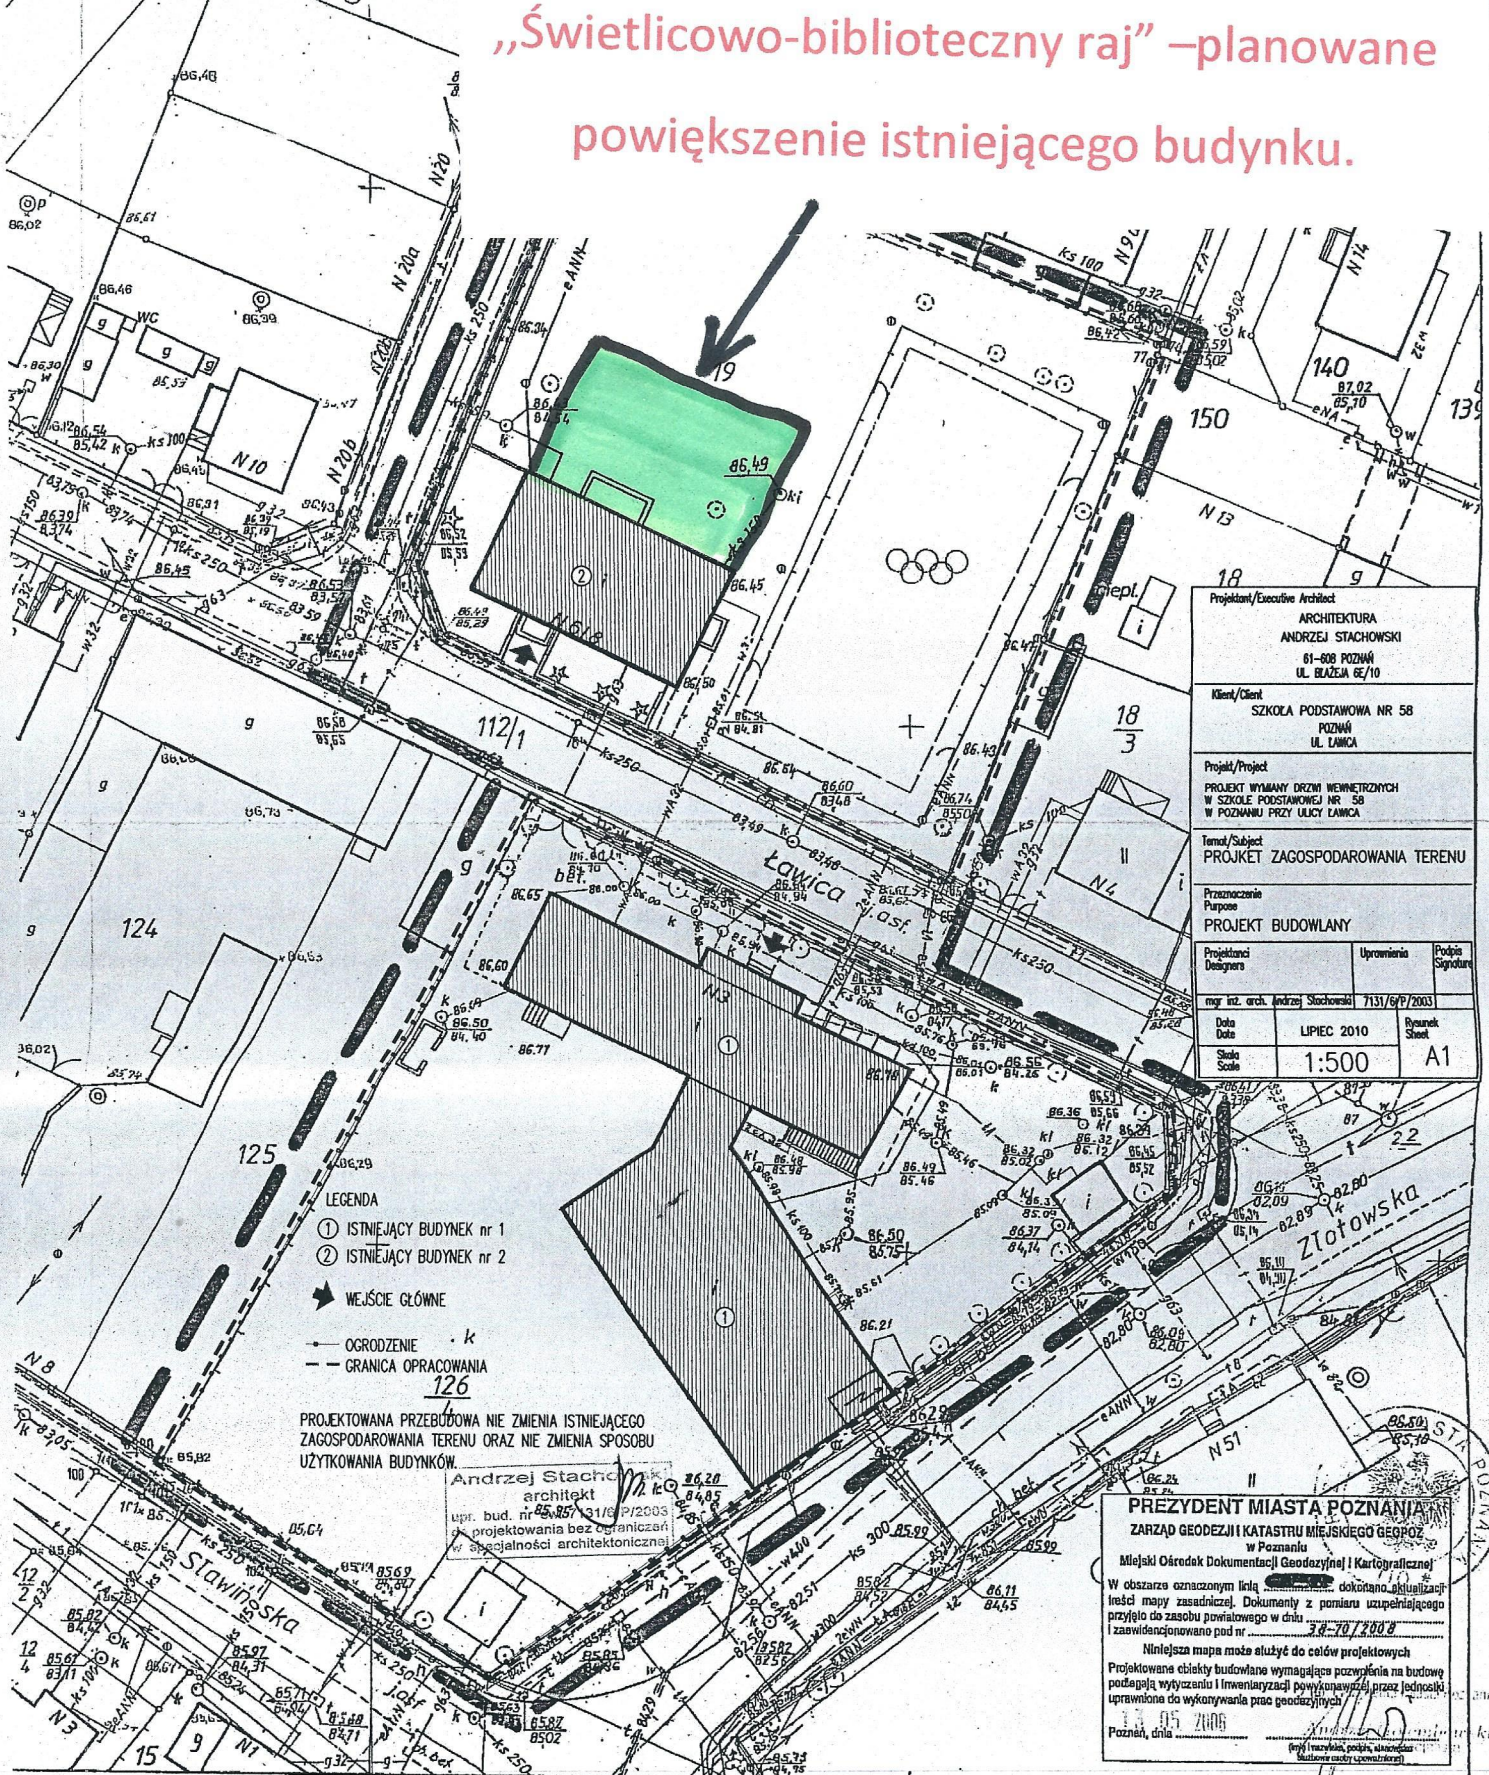

Projektant/Executive Architect ARCHITEKTURA ANDRZEJ STACHOWSKI 61-608 POZNAŃ UL. BŁAZIA 6E/10		
Klient/Cient SZKOŁA PODSTAWOWA NR 58 POZNAŃ UL. ŁAWICA		
Projekt/Project PROJEKT WYMIANY DRZEWI WEWNĘTRZNYCH W SZKOLE PODSTAWOWEJ NR 58 W POZNAŃU PRZY ULICY ŁAWICA		
Temat/Subject PROJEKT ZAGOSPODAROWANIA TERENU		
Przeznaczenie Planowane PROJEKT BUDOWLANY		
Projektant/Designers mgr inż. arch. Andrzej Stachowski	Utworzenie 7/31/09/P/2003	Podpis [Signature]
Data LIPIEC 2010	Rysunek A1	
Skala 1:500		

- LEGENDA
- ① ISTNIEJĄCY BUDYNEK nr 1
  - ② ISTNIEJĄCY BUDYNEK nr 2
  - WĘŚCIE GŁÓWNE
  - OGRODZENIE . k
  - - - GRANICA OPRACOWANIA 126

PROJEKTOWANA PRZEBUDOWA NIE ZMIENIA ISTNIEJĄCEGO ZAGOSPODAROWANIA TERENU ORAZ NIE ZMIENIA SPOSOBU UŻYTKOWANIA BUDYNKÓW.

Andrzej Stachowski  
architekt  
upr. bud. nr 55/31/03/P/2003  
projektowania bez ograniczeń  
w specjalności architektonicznej

**PREZYDENT MIASTA POZNAŃ**  
ZARZĄD GEODEZJI I KATASTRU MIEJSKIEGO GEOPROZ  
w Poznaniu  
Miejski Ośrodek Dokumentacji Geodezyjnej i Kartograficznej  
W obszarze oznaczonym linią [ ] dokonano aktualizacji treści mapy zasadniczej. Dokumenty z pomiaru uzupełniającego przyjęto do zasobu powiatowego w dniu 30-07-2008 i zatwierdzono pod nr 38-70/2008  
Niniejsza mapa może służyć do celów projektowych  
Projektowane obiektu budowlanego wymagające pozwolenia na budowę podlegają wytyczeniu i inwentaryzacji powyższej przez jednostki uprawnione do wykonywania prac geodezyjnych  
Poznań, dnia 05.05.2008

**MAPA ZASADNICZA**  
Mapa do celów projektowych  
skala 1 : 500  
godło S1 W2-20d,11c

KERQ 38 - 70.1.2008  
Sporządził:

1. Układ współrzędny: układ lokalny miasta Poznania
2. Układ wysokości: poziom odniesienia Amsterdam

Województwo wielkopolskie  
miasto POZNAŃ  
długość Ławica  
nr kusz 3

Nie wyklucza się instalacji w terenie innych nie wykazanych na niniejszej mapie urządzeń podziemnych, które nie były zgłoszone do inwentaryzacji, lub o których brak jest informacji w instytucjach branżowych.

Mapa aktualna na dzień 5. 05. 2008 r.

