


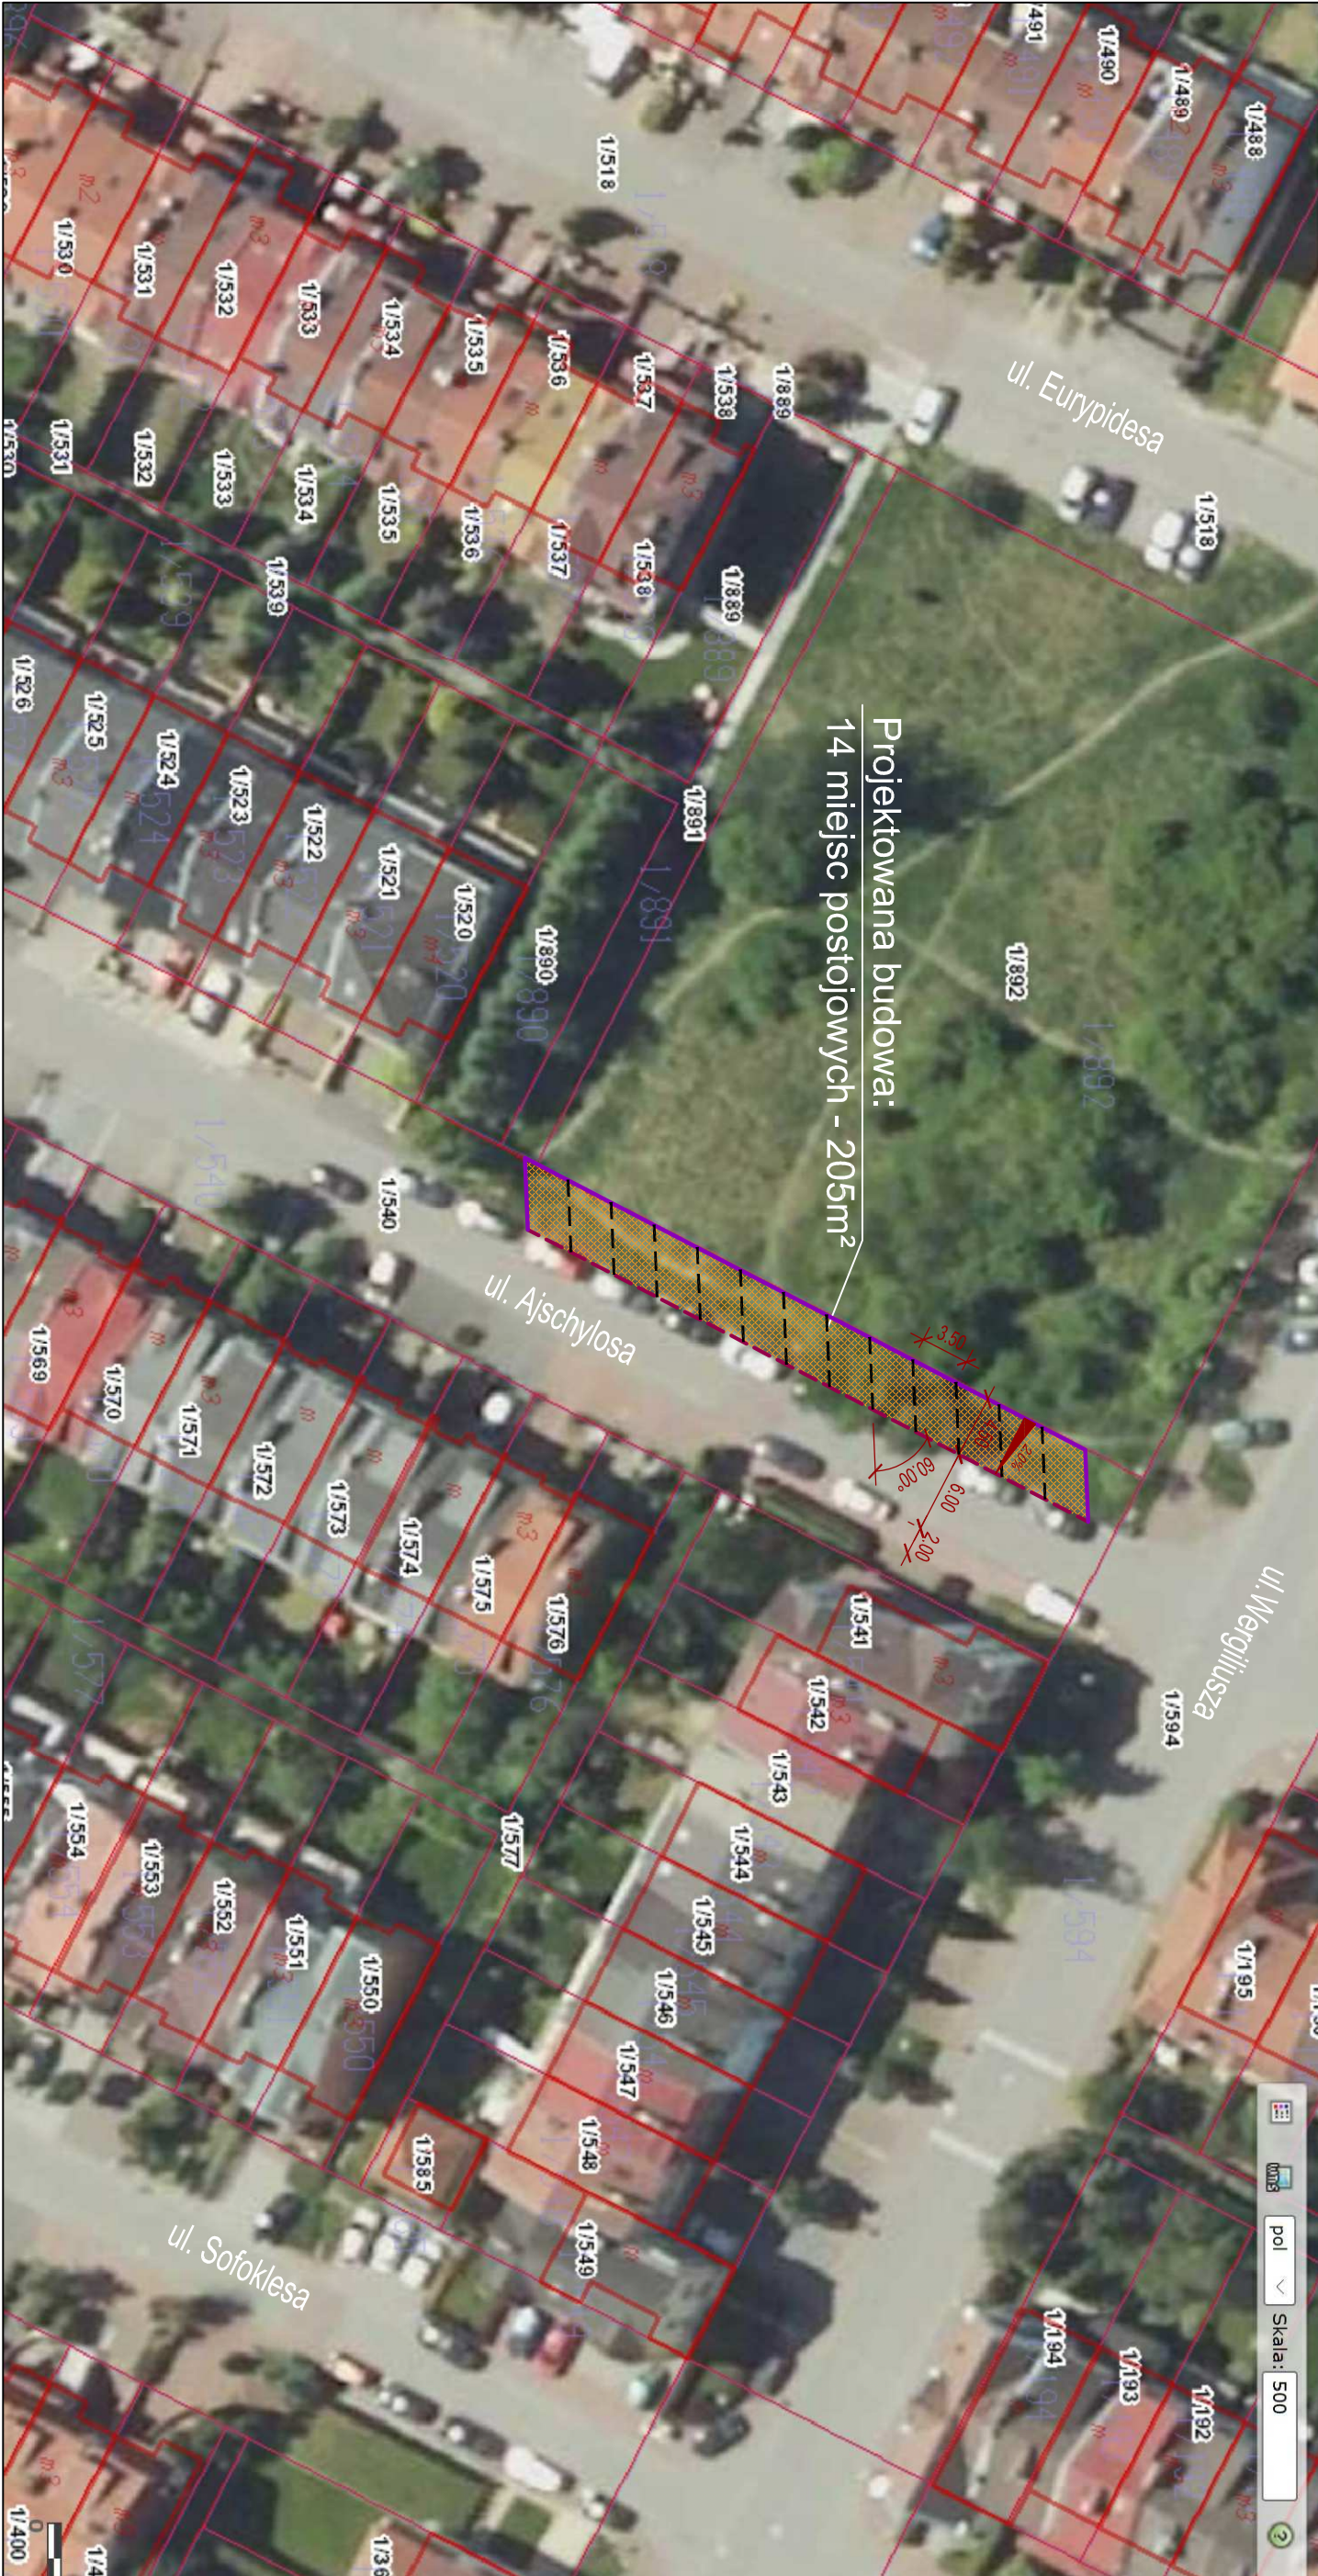

### LEGENDA

— Krawężnik uliczny 20x30x100 - l=12cm - 56 mb  
- - - Krawężnik uliczny 20x30x100 - wtopiony - 46 mb

- - - Pas segregacyjny z kostki szarej - 63 mb

Projektowana budowa: 14 miejsc postojowych - 205m²

SKALA 1 : 500