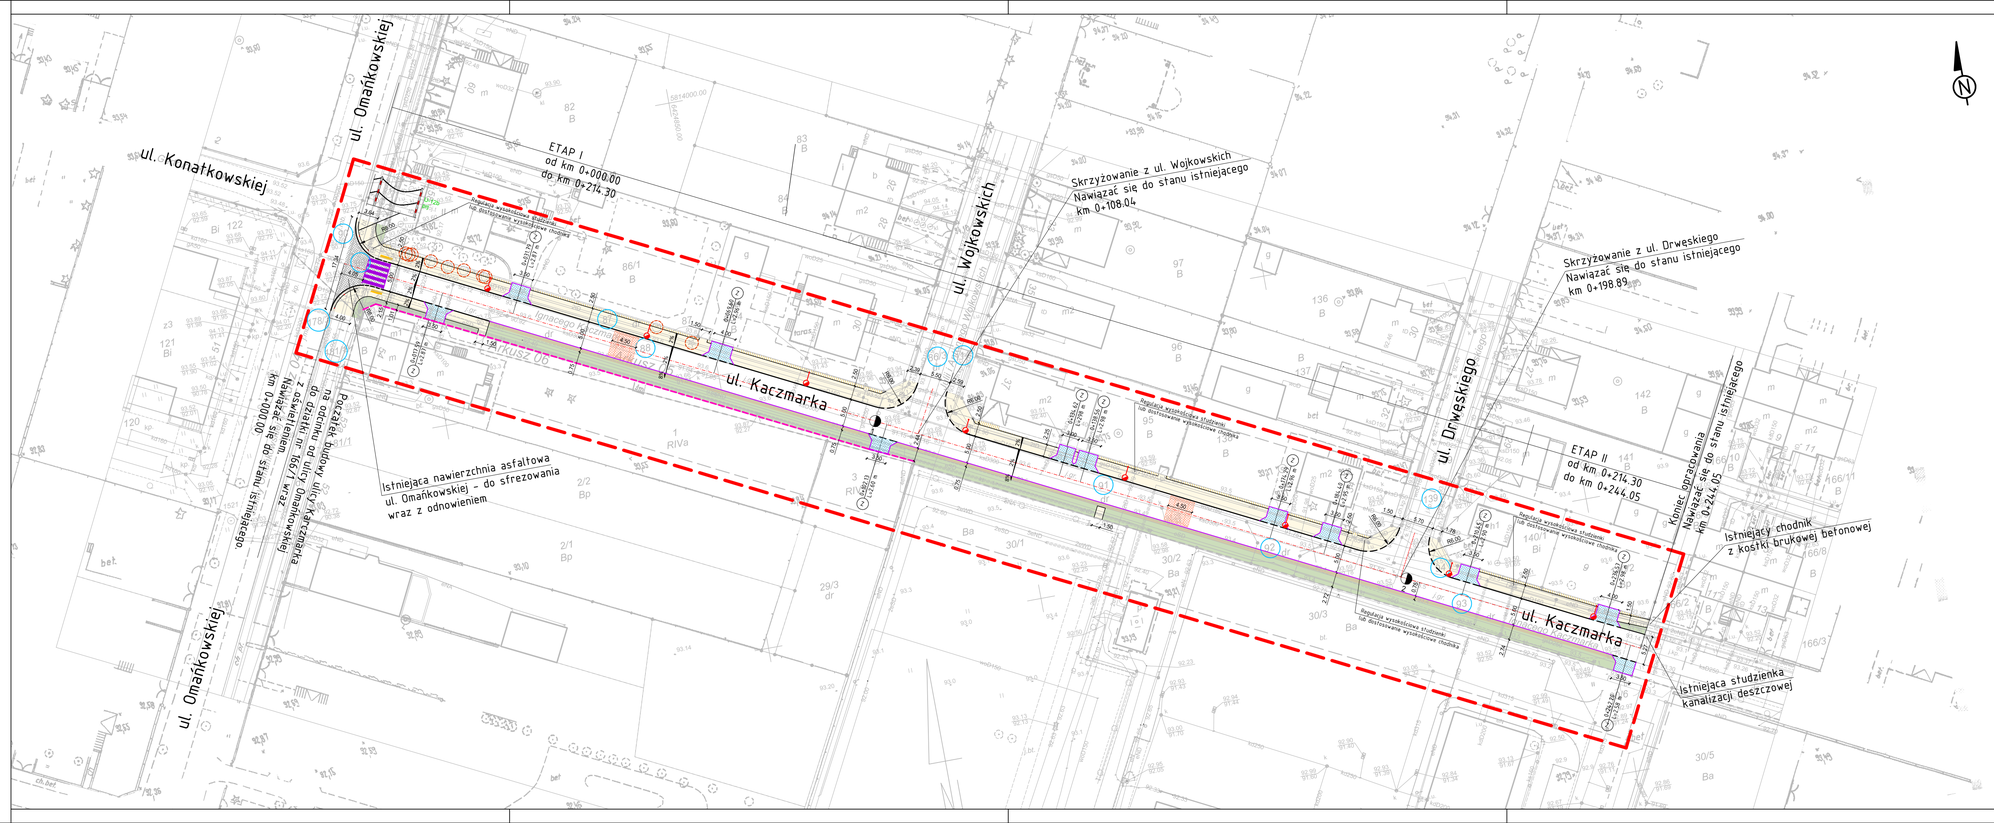

Umowa
TBU.220.68.0069.I.2017

Zamawiający
Zarząd Dróg Miejskich
ul. Wilczak 17
61-623 Poznań
NIP: 209-00-01-440

Projektant
PLANIS Radosław Zając
ul. Piastowska 34b/8
66-300 Międzyrzecz
NIP: 596-162-93-39

Temat
Projekt budowy ulicy Kaczmarka
na odcinku od ul. Omańkowskiej do działki 166/1 wraz z oświetleniem
w Poznaniu

Stadium	Branża
Projekt budowlano-wykonawczy	Drogowa

Nazwa
Plan sytuacyjny

Opracował	Uprawnienia	Podpis	Opracowano
mgr inż. Władysław BIDEJ			02.2018
Opracował	Uprawnienia	Podpis	Skala
			1:500
Opracował	Uprawnienia	Podpis	Rysunek
			01
Wymiary	Plik		
297.00 x 930.00 mm	010_DRO_01_01_C.dwg / 010_DRO_01_01_C-01.pdf		