


LEGENDA:

-  GRANICA DZIAŁKI MIEJSKIEJ W TRWAŁYM ZARZĄDZIE ZSO NR 4
-  ISTNIEJĄCE ZABUDOWANIA ZSO NR 4
-  ISTNIEJĄCA INFRASTRUKTURA SPOTOWA ZSO NR 4
-  ISTNIEJĄCA ZIELEŃ WYSOKA
-  ISTNIEJĄCA ZIELEŃ NISKA
-  PROJEKTOWANE BOISKO DO PIŁKI NOŻNEJ Z NAWIERZCHNIĄ SYNTETYCZNĄ
-  OGRODZENIE DO WYS. 4,0m
-  PIŁKOCZYWY DO WYS. 6,0m

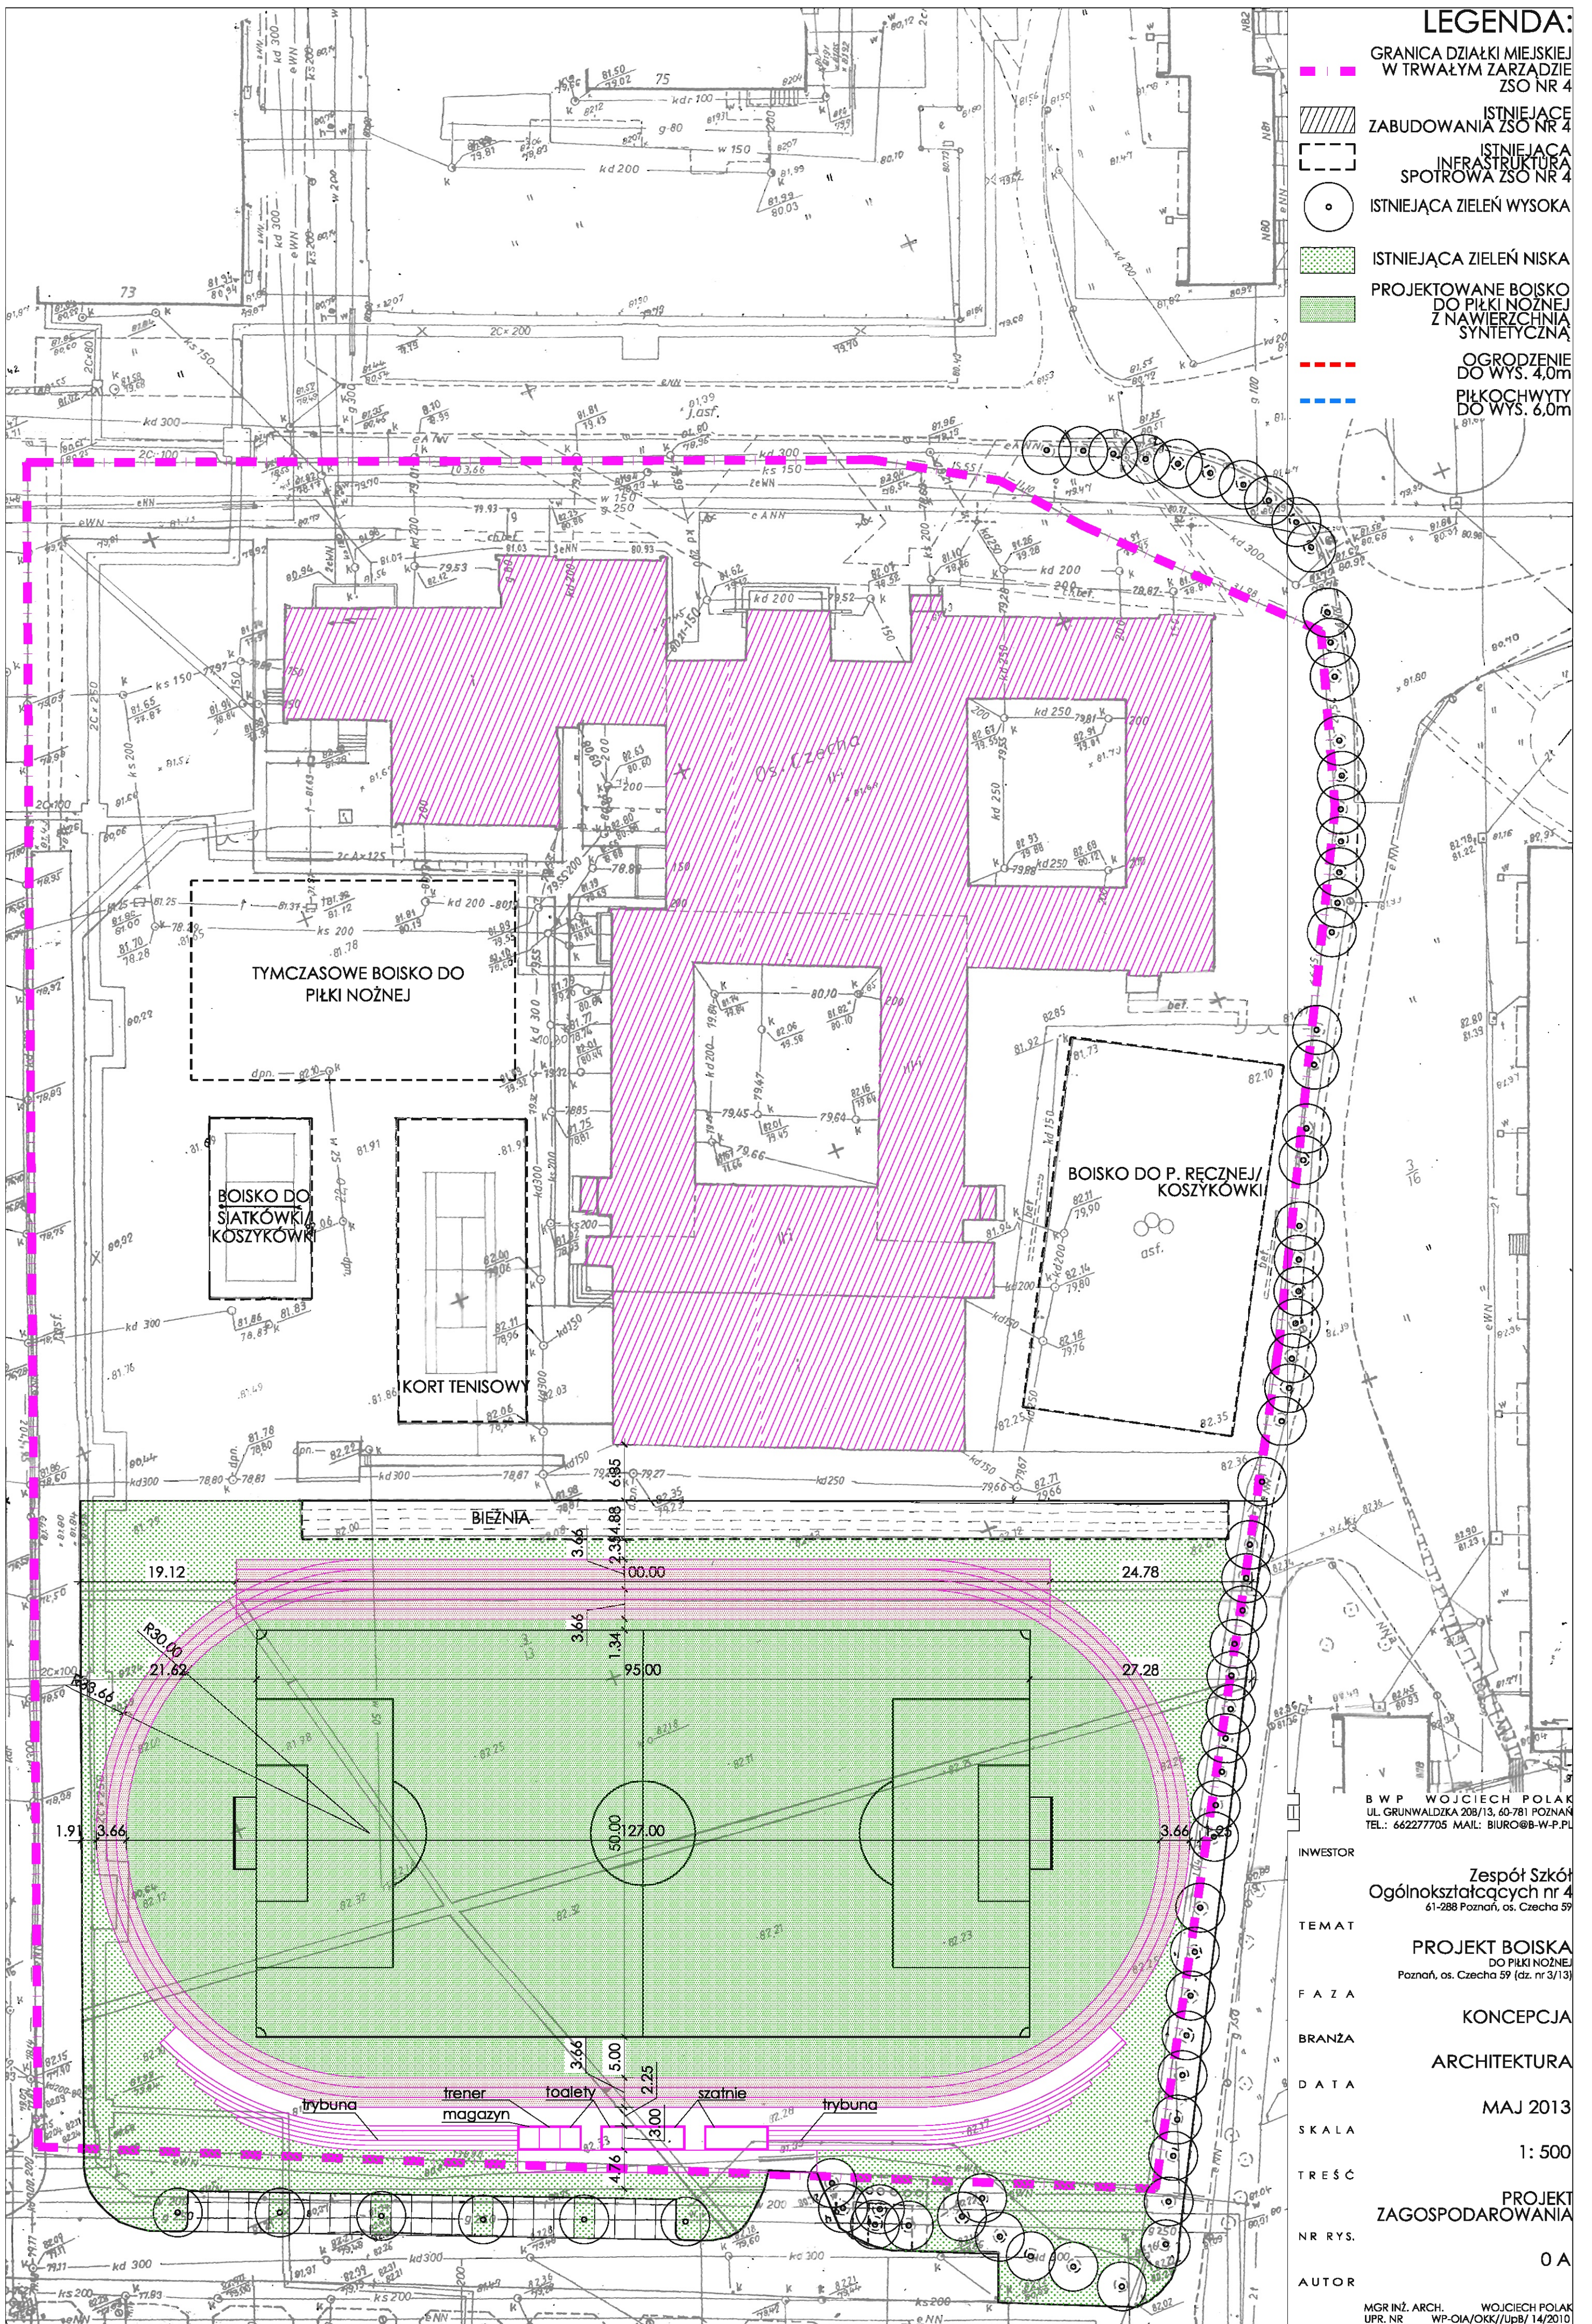

BWP WOJCIECH POLAK
 UL. GRUNWALDZKA 208/13, 60-781 POZNAŃ
 TEL.: 66227705 MAIL: BIURO@B-W-P.PL

INWESTOR
Zespół Szkół Ogólnokształcących nr 4
 61-288 Poznań, os. Czecha 59

TEMAT
PROJEKT BOISKA DO PIŁKI NOŻNEJ
 Poznań, os. Czecha 59 (dz. nr 3/13)

FAZA
KONCEPCJA

BRANŻA
ARCHITEKTURA

DATA
MAJ 2013

SKALA
1: 500

TREŚĆ
PROJEKT ZAGOSPODAROWANIA

NR RYS.
0 A

AUTOR
 MGR INŻ. ARCH. WOJCIECH POLAK
 UPR. NR WP-OIA/OKK/Upb/14/2010